


План квартиры № 136
(выкопировка из поэтажного плана дома)
М 1:100

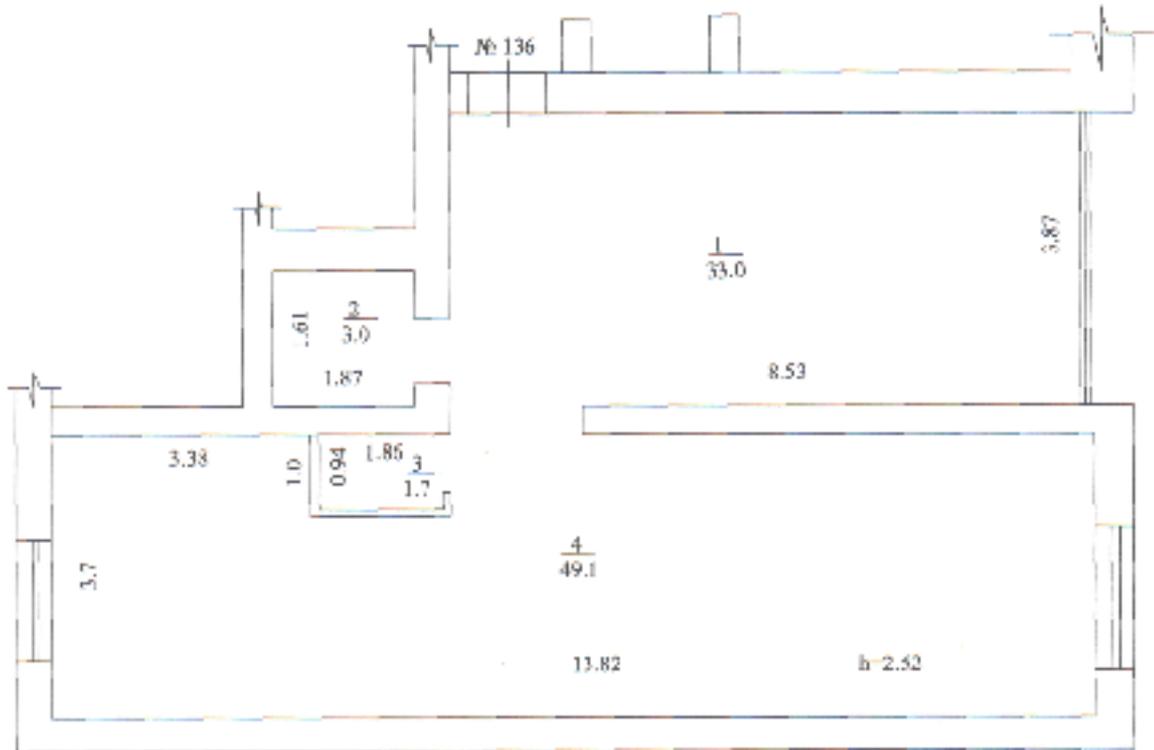

Управление Росреестра по Республике Башкортостан
Сведения об объекте учета внесены в Единый
государственный реестр объектов капитального
строительства

« 04 » 03 2009 г.

и ему присвоен инвентарный номер

12/38

кадастровый номер

04:68:0100101:389:24/38

Ю. Яков / Ю. М. Мухоморова
(подпись) (подпись)

Масштаб 1:100

Республика Башкортостан
Благовещенский городской филиал
ГУП БТИ Республика Башкортостан

Исполнитель
Главинженер

(Handwritten signature)

Техническая инвентаризация по состоянию
на 14.01.2009г.